


План 2-го этажа

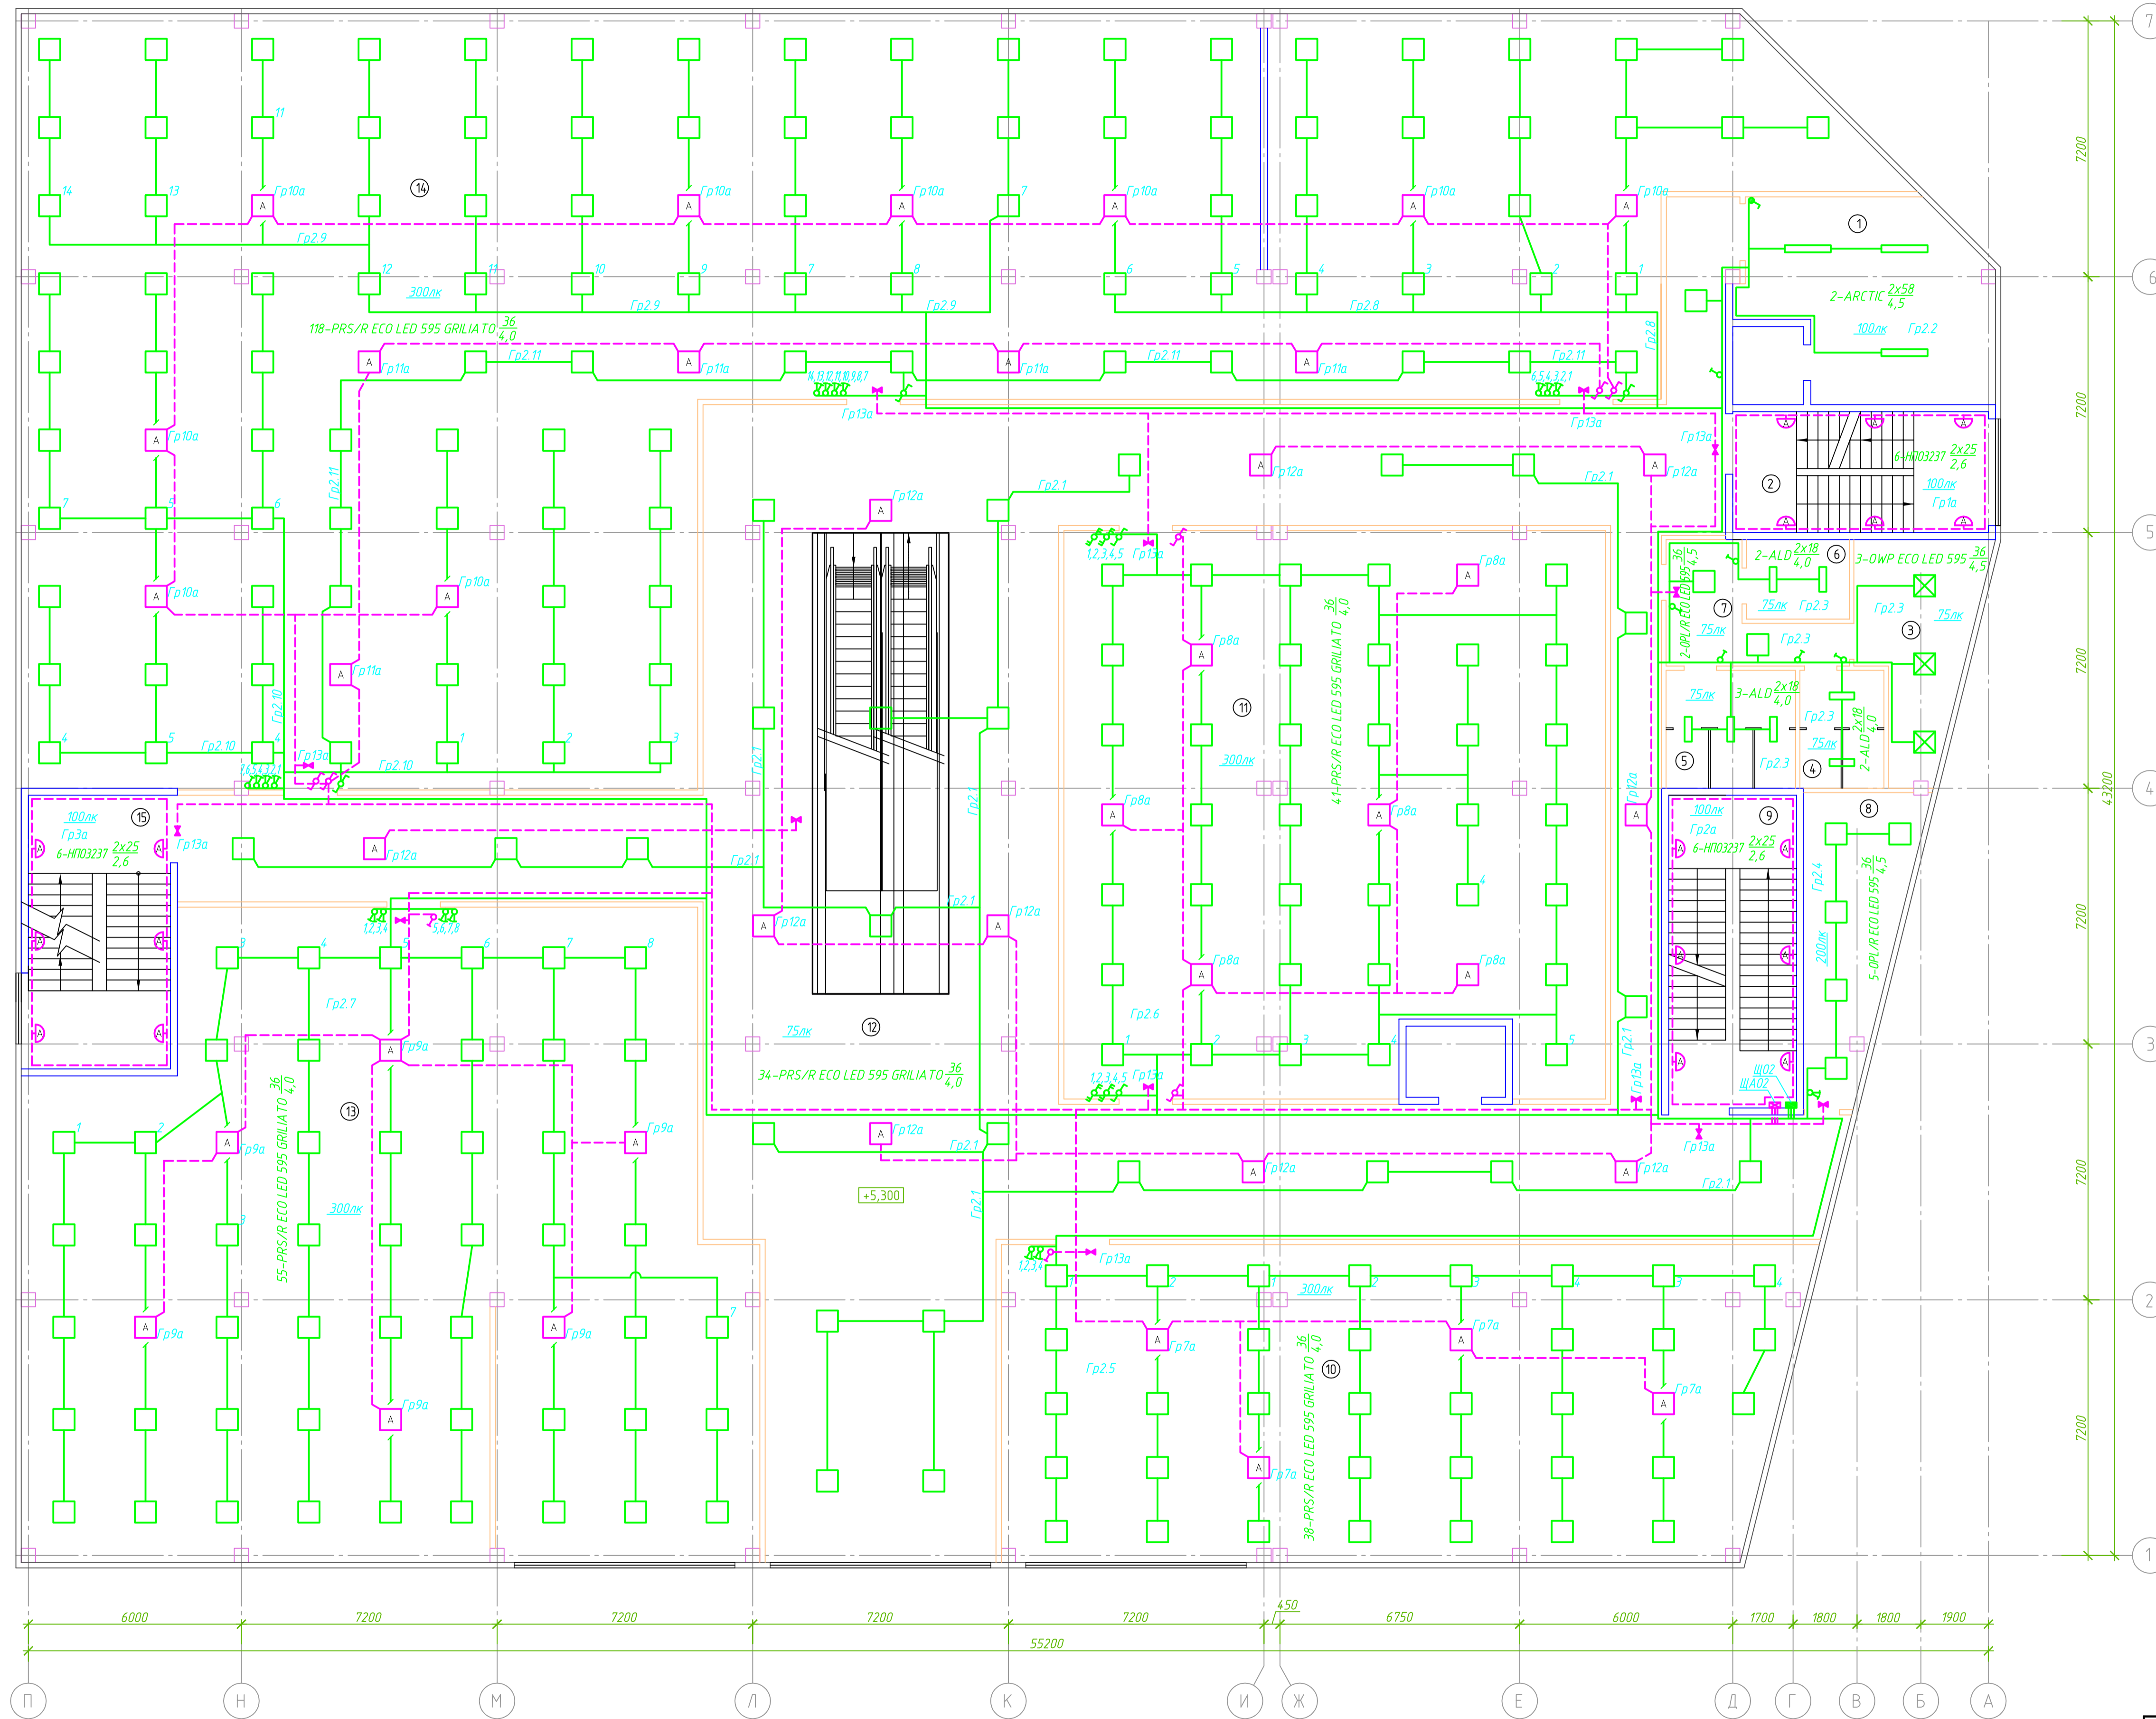

Экспликация помещений 2-го этажа

Номер по плану	Наименование	Площадь, м
1	Разгрузочная	34,84
2	Лестничная клетка ЛК1	24,43
3	ПУИ	18,36
4	С/у мужской	7,87
5	С/у женский	11,81
6	С/у для инвалидов	6,52
7	Коридор	11,25
8	Зона безопасности для групп населения с ограниченными возможностями передвижения с подпором воздуха при пожаре	20,06
9	Лестничная клетка ЛК2	33,51
10	Торговый зал	193,54
11	Торговый зал	237,43
12	Коридор	463,01
13	Торговый зал	343,89
14	Торговый зал	727,74
15	Лестничная клетка ЛК3	32,47

- Осветительную проводку выполнить кабелем ВВГнг(A)-HF и ВВГнг(A)-FRLS скрыто по стенам под штукатуркой, за подвесными потолками; открыто по строительным конструкциям; в пом. 10, 14 в лотках за подвесными потолками. Сети аварийного освещения прокладывать отдельно от рабочего.
- Списки к выключателям выполнять по месту.
- Корпуса светильников, щитков и электроаппаратов присоединять к защитному РЕ-проводнику питающего кабеля в местах, предусмотренных конструкцией.
- Все соединения проводов выполнять скруткой с последующей сваркой или опрессовкой медными гильзами с установкой изоляционных втулок в ответственных коробках.
- Ответственные коробки на плане условно не показаны.
- Типы светильников могут быть заменены на другие, соответствующие тем средам и условиям где они эксплуатируются и с такими же техническими параметрами.
- Высоту установки выключателей рекомендуется принять на отм. +0,9м от уровня пола.
- Установку группового щитка выполнять по месту на отм. +2,2м от уровня пола.
- Место и высоту установки светильников и выключателей уточнить по месту при монтаже.
- Условные обозначения см. на листе 16.

04-15-ЭМ					
Рынок расположенный по адресу: г.Тюмень ул. Широтная					
Изм.	Испол.	Лист	М.д.	Подп.	Дата
Нач.	Матвеев		06.15		
ГИП	Рудь		06.15		
Разраб.	Истомин		06.15		
Н.контр.	Рудь		06.15		
План сети освещения 2 этажа					000 "Графика"

Согласовано

Важный лист №

Подп. и дата

Имя И.И.